


Stacja	Rzędne niwelety	Rzędne istniejące	Różnice rzędnych	Elementy niwelety	Elementy trasy	Odległości	Kilometraż
0+000	129.86	129.85	0.01		PROSTA L=15.38m	0.00	0+000
0+100	127.08	127.07	0.01		PROSTA L=105.14m	100.00	0+100
0+200	126.27	126.27	0.00		ŁUK POZIOMY R=3000.00m L=21.74m	200.00	0+200
0+300	125.32	125.32	0.00		PROSTA L=17.45m	300.00	0+300
0+400	125.50	125.50	0.00		PROSTA L=31.91m	400.00	0+400
0+500	127.50	127.50	0.00		PROSTA L=55.27m	500.00	0+500
0+600	133.11	133.11	0.00		PROSTA L=50.42m	600.00	0+600
0+700	135.57	135.57	0.00		PROSTA L=32.79m	700.00	0+700
0+800	135.66	135.66	0.00		PROSTA L=53.35m	800.00	0+800
0+900	137.00	137.00	0.00		PROSTA L=20.26m	900.00	0+900
0+969	137.79	137.79	0.00		PROSTA L=20.26m	969.00	0+969

Pracownia projektowa: <b>USŁUGI INŻYNIERSKIE</b> mgr inż. <b>MACIEJ BARTOSIEWICZ</b> ul. Żołnierska 4/60, 11-700 Mrągowo tel. 603 182 620	Investor: <b>Nadleśnictwo Strzałowo</b> <b>Strzałowo 2</b> <b>11-710 Piecki</b>
Nazwa obiektu: Budowa drogi leśnej – dojazdu pożarowego nr 37 w Nadleśnictwie Strzałowo	
Stadium: Projekt wykonawczy	data: 05.2021 r.
Tytuł rysunku: Profil podłużny	nr rysunku D-2
Projektant: mgr inż. Maciej Bartosiewicz	skala: 1:1000/1:100 ark 1
nr upr. WAM/0030/POOD/11	specjalność: drogowo
Podpis:	



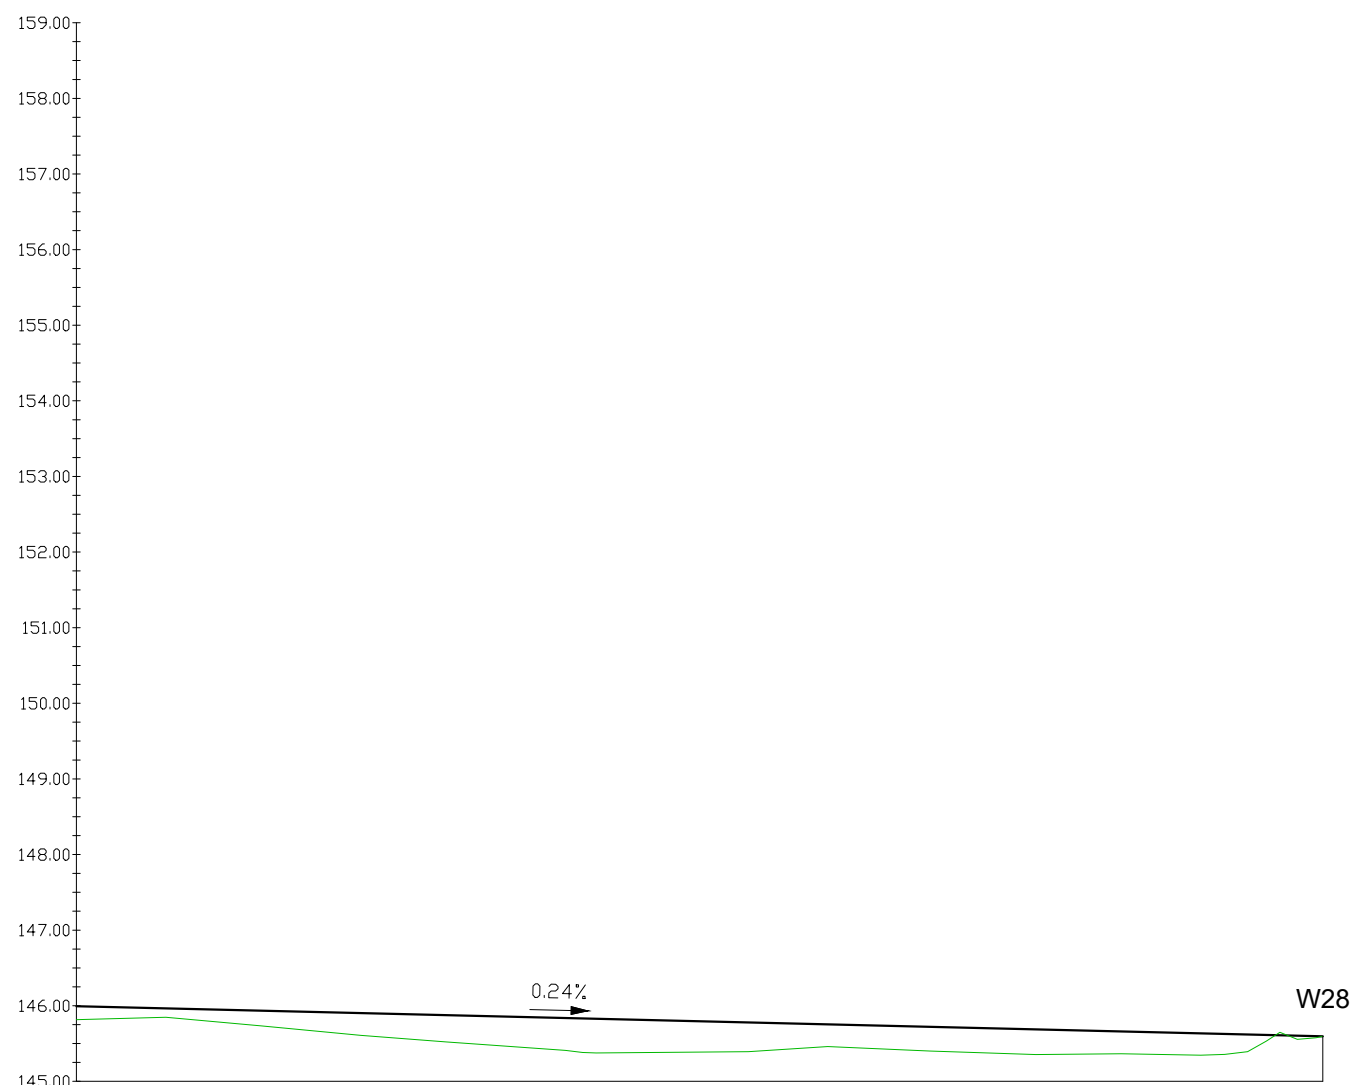

POZIOM ODNIESIENIA

Rzędne niwelety	145.99	145.99	145.97	145.94	145.92	145.89	145.87	145.84	145.82	145.80	145.77	145.75	145.72	145.70	145.68	145.65	145.63	145.60	145.60
Rzędne istniejące	145.82	145.82	145.85	145.76	145.66	145.57	145.50	145.43	145.38	145.39	145.41	145.45	145.40	145.37	145.36	145.36	145.36	145.56	145.60
Różnice rzędnych	0.18	0.17	0.12	0.19	0.26	0.32	0.37	0.42	0.44	0.41	0.36	0.30	0.32	0.33	0.32	0.29	0.27	0.04	0.00
Elementy niwelety	L=202.25m i=-0.24%																		
Elementy trasy	PROSTA L=214.35m																		
Odległości	38.00	40.00	50.00	60.00	70.00	80.00	90.00	100.00	110.00	120.00	130.00	140.00	150.00	160.00	170.00	180.00	190.00	100.00	102.88
Kilometraż	● 1+938							● 2+000										● 2+100	● 2+103

Pracownia projektowa: <b>USŁUGI INŻYNIERSKIE</b> mgr inż. <b>MACIEJ BARTOSIEWICZ</b> ul. Żołnierska 4/60, 11-700 Mrągowo tel. 603 182 620		Inwestor: <b>Nadleśnictwo Strzałowo</b> <b>Strzałowo 2</b> <b>11-710 Piecki</b>	
Nazwa obiektu:	Budowa drogi leśnej – dojazdu pożarowego nr 37 w Nadleśnictwie Strzałowo		
Stadium:	Projekt wykonawczy		data: 05.2021 r.
Tytuł rysunku:	Profil podłużny	skala: 1:1000/1:100	nr rysunku D-2 ark 3
Projektant:	mgr inż. Maciej Bartosiewicz	nr upr. WAM/0030/POOD/11 specjalność: drogowa	Podpis: