



Schemat mijanki
skala 1:250

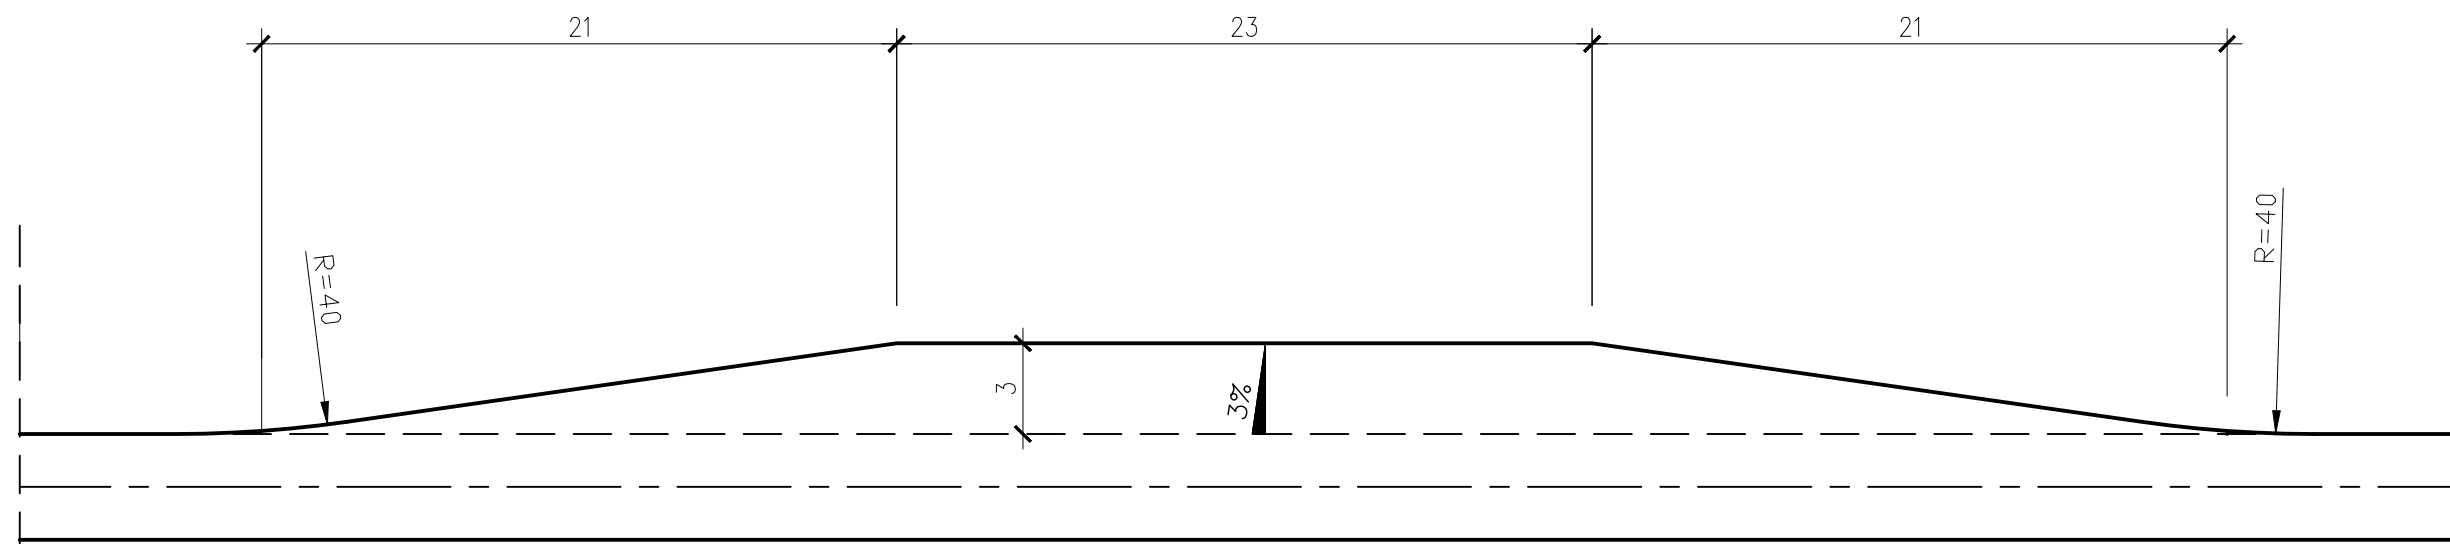

Schemat mijanki łączonej
ze zjazdem skala 1:250

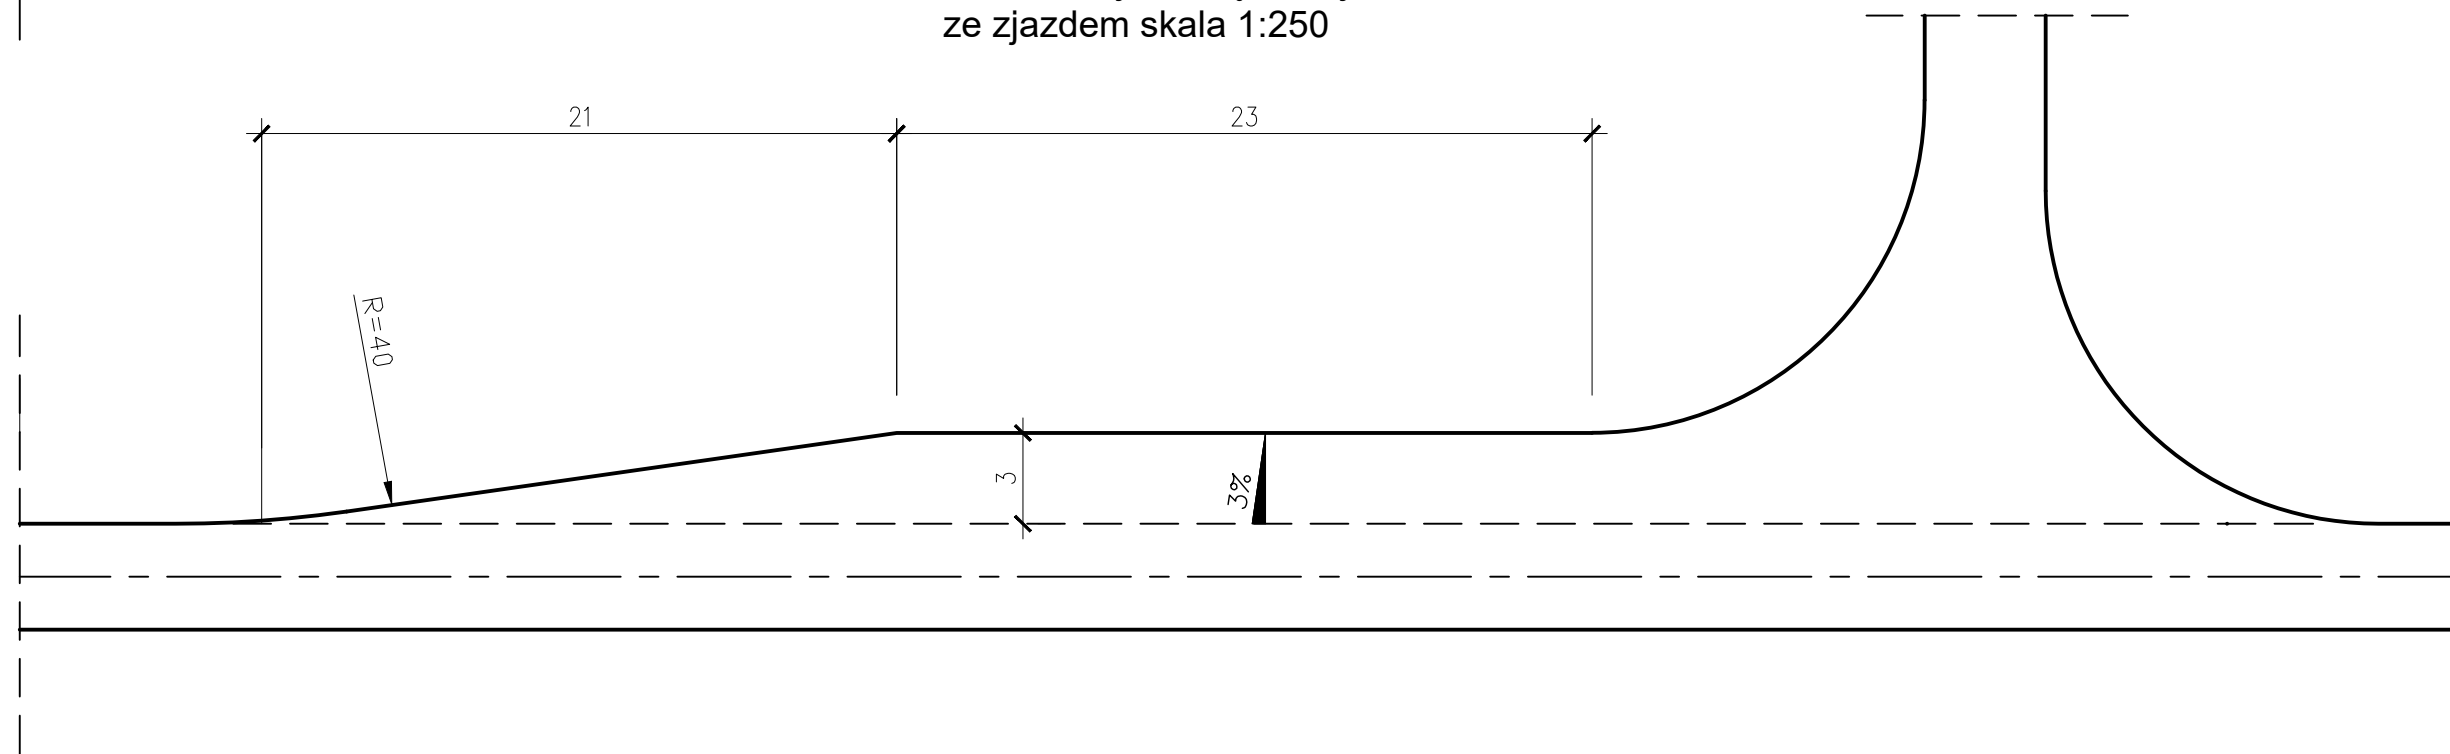

Pracownia projektowa: USŁUGI INŻYNIERSKIE mgr inż. MACIEJ BARTOSIEWICZ ul. Żołnierska 4/60, 11-700 Mrągowo tel. 603 182 620		Inwestor: Nadleśnictwo Strzałowo Strzałowo 2 11-710 Piecki	
Nazwa obiektu:	Budowa drogi leśnej – dojazdu pożarowego nr 37 w Nadleśnictwie Strzałowo		
Stadium:	Projekt wykonawczy		data: 05.2021 r.
Tytuł rysunku:	Schemat mijanki	skala: 1:1000/1:100	nr rysunku D-4
Projektant:	mgr inż. Maciej Bartosiewicz	nr upr. WAM/0030/POOD/11 specjalność: drogowa	Podpis: